



2nd floor

Piętro 2

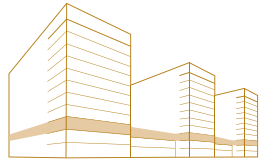

4677 m²

Total lettable area
Całkowita pow. najmu

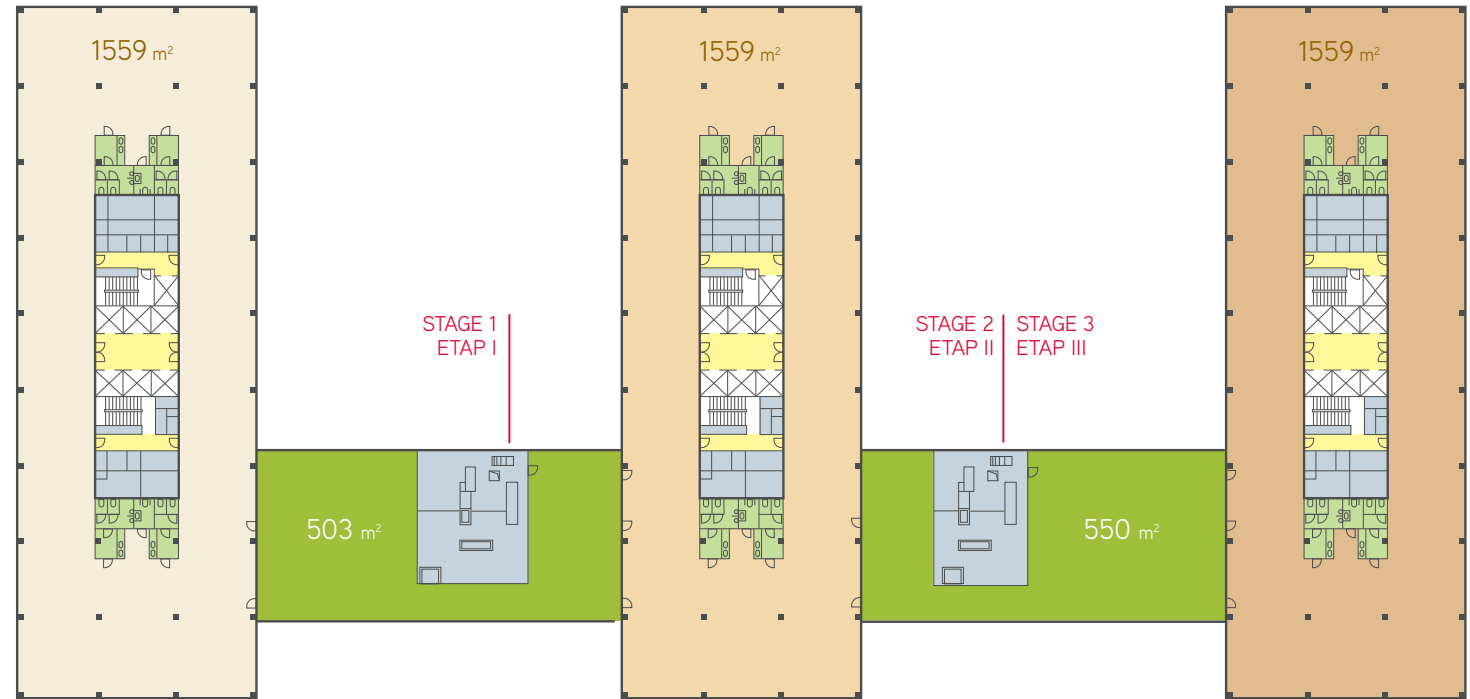

- Office space
Pow. biurowa
- Terraces
Tarasy
- Communication
Komunikacja
- Common area
Pow. wspólna
- Toilets
Toalety
- Technical area
Pom. techniczne